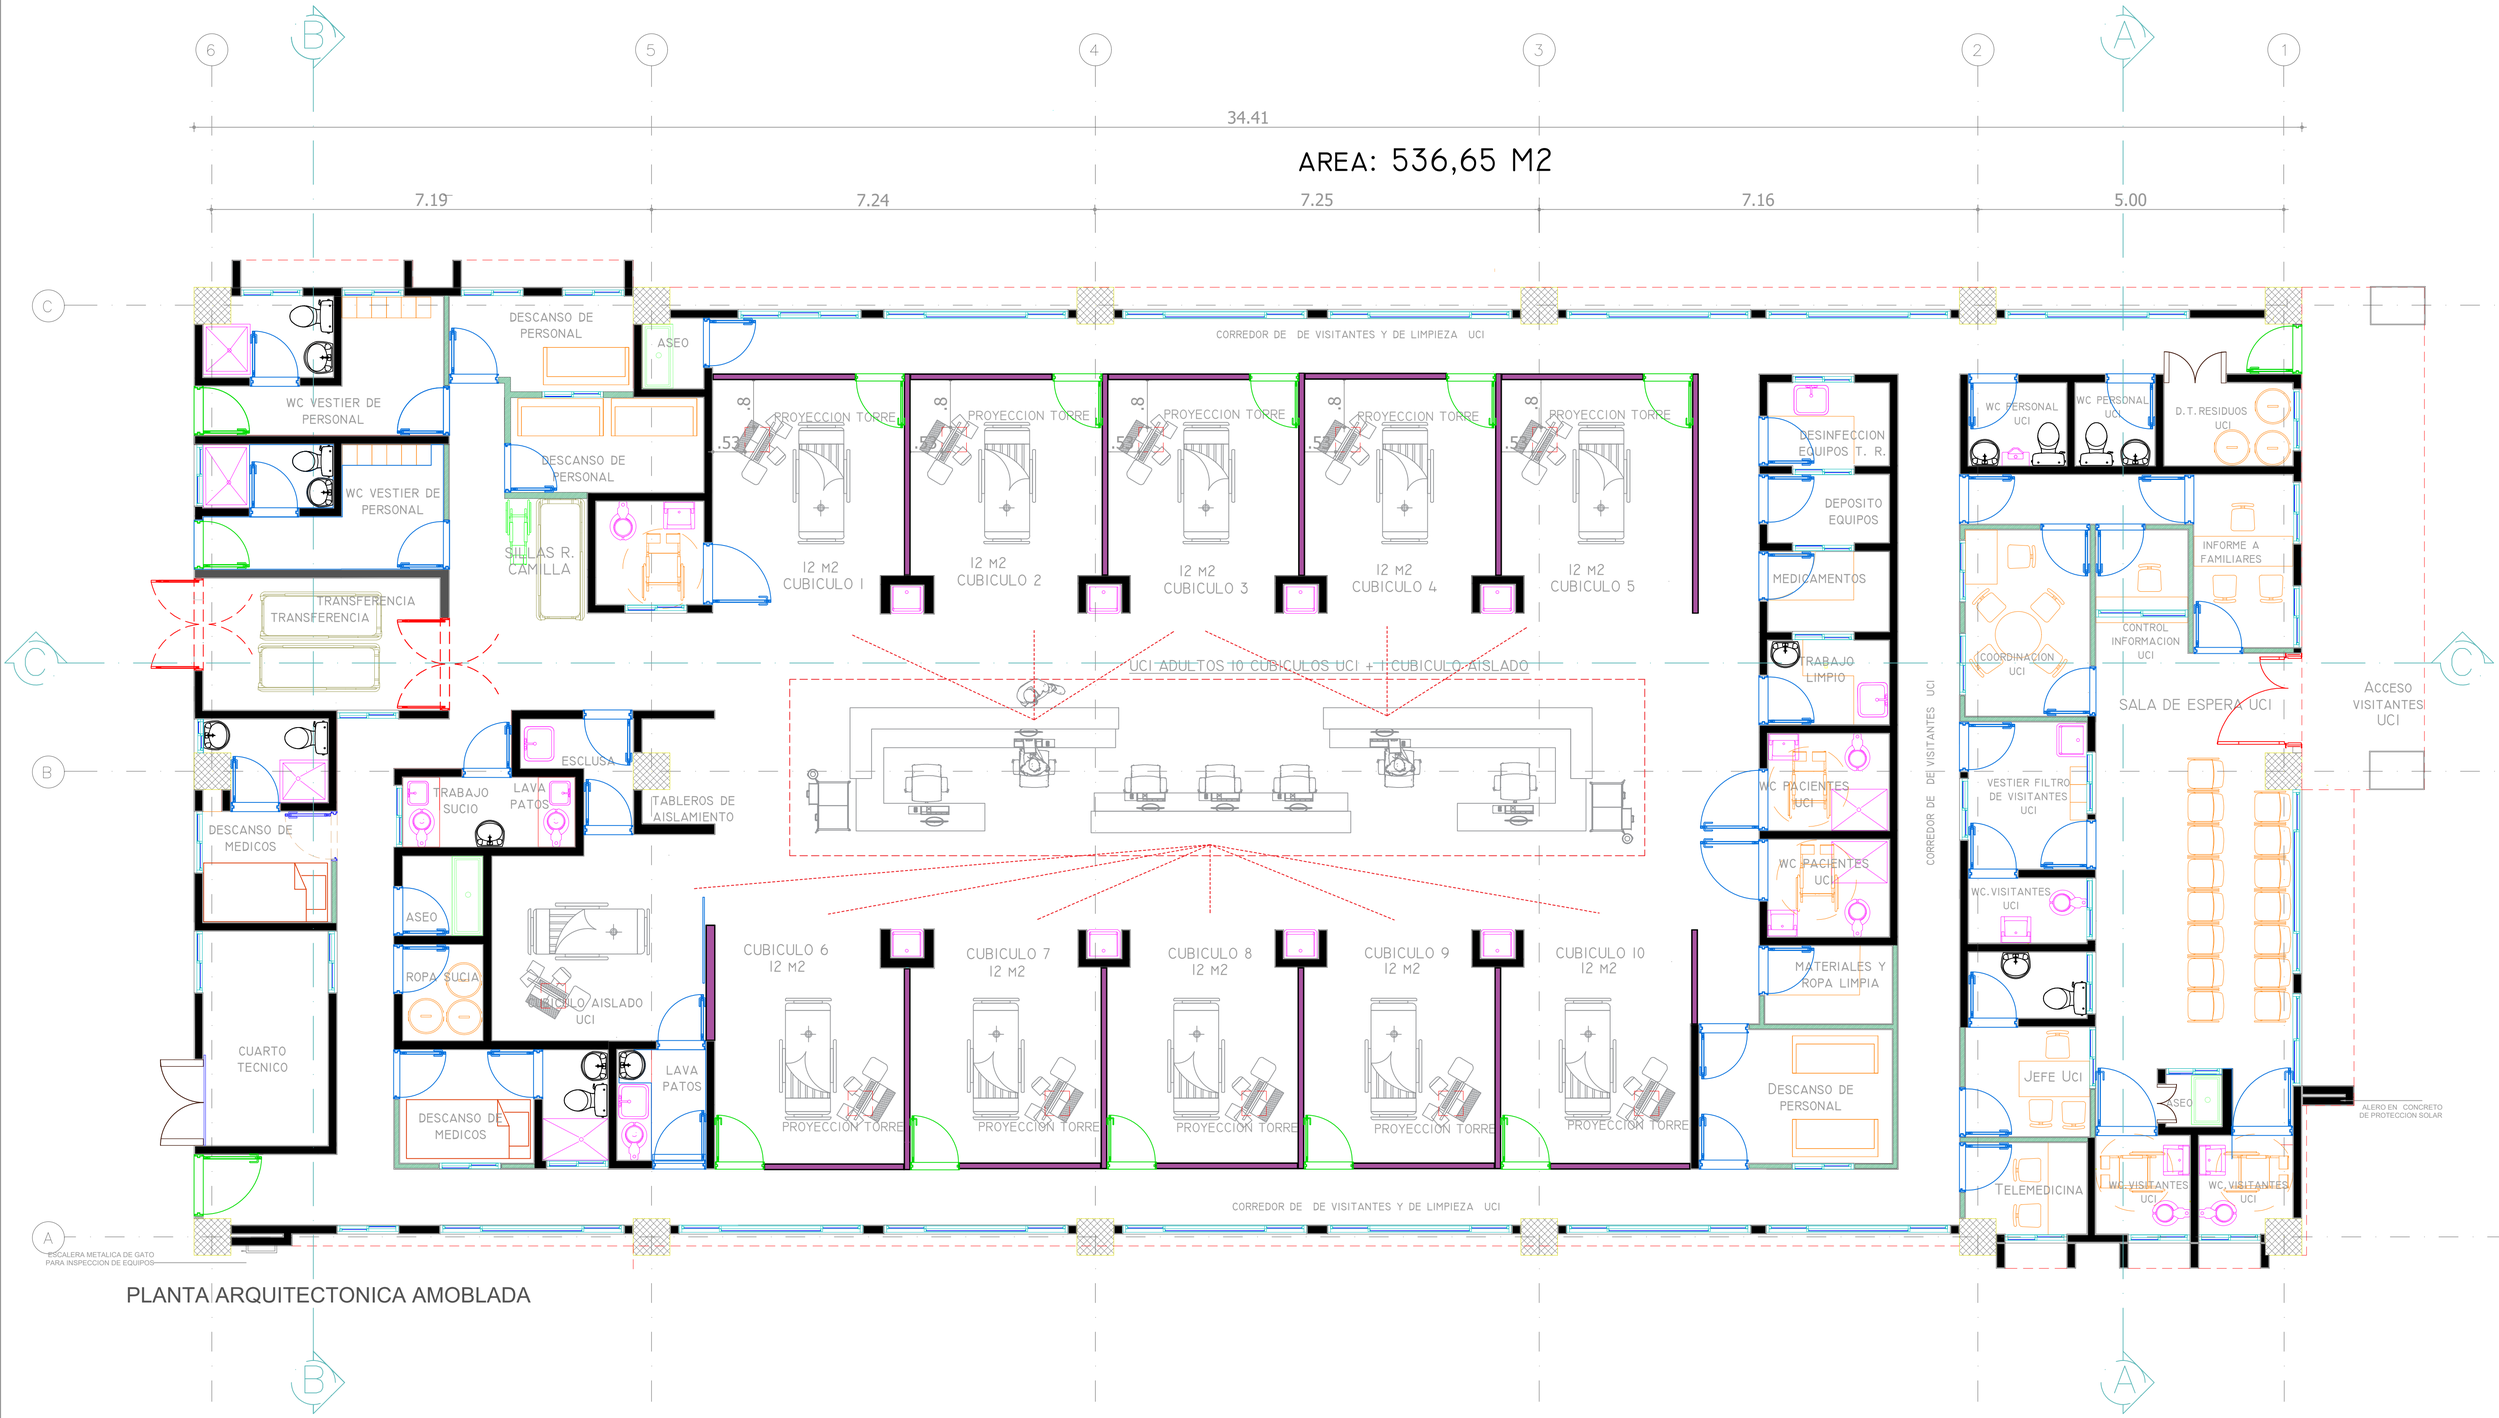

PLANTA ARQUITECTONICA AMOBLADA

DEPARTAMENTO DEL HUILA

GOBERNACIÓN DEL HUILA

HUILA CRECE

E.S.E. Hospital Departamental San Antonio de Padua LA PLATA "Hospital Humanizado y Seguro es Nuestro Compromiso"

La salud es de todos — Minsalud

PROYECTO: E.S.E. UCI HOSPITAL DE LA PLATA SAN ANTONIO DE PADUA CONSTRUCCION DE LA UNIDAD DE CUIDADOS INTENSIVOS

CONTRATISTA:
UNION TEMPORAL UCI LA PLATA:

ING. EDWARD AMAYA TOVAR
REP. LEGAL - UT

SUPERVISOR:

JESUS DARIO CASTRO ROJAS
MP 25202-06382 CND

GERENTE HOSPITAL:

DRA. GLADYS DURAN BORRERO

DISEÑO ARQUITECTONICO:

DIEGO FERNANDO POLANIA
ARQUITECTO HOSPITALARIO
MP 1770036812 CLD

CONTENIDO:

PLANTA ARQUITECTONICA AMOBLADA

ESCALA: 1:50

REVISIONES

V.	FECHA:	MODIFICACION:
1	2021	

RUTA ARCHIVO MAGNETICO:
Uci la plata - Febrero 2021.dwg

FECHA:

FEBRERO / 2021

PLANO:

A 05