


DETALLE MESON ENFERMERIA

ESCALA 1:20

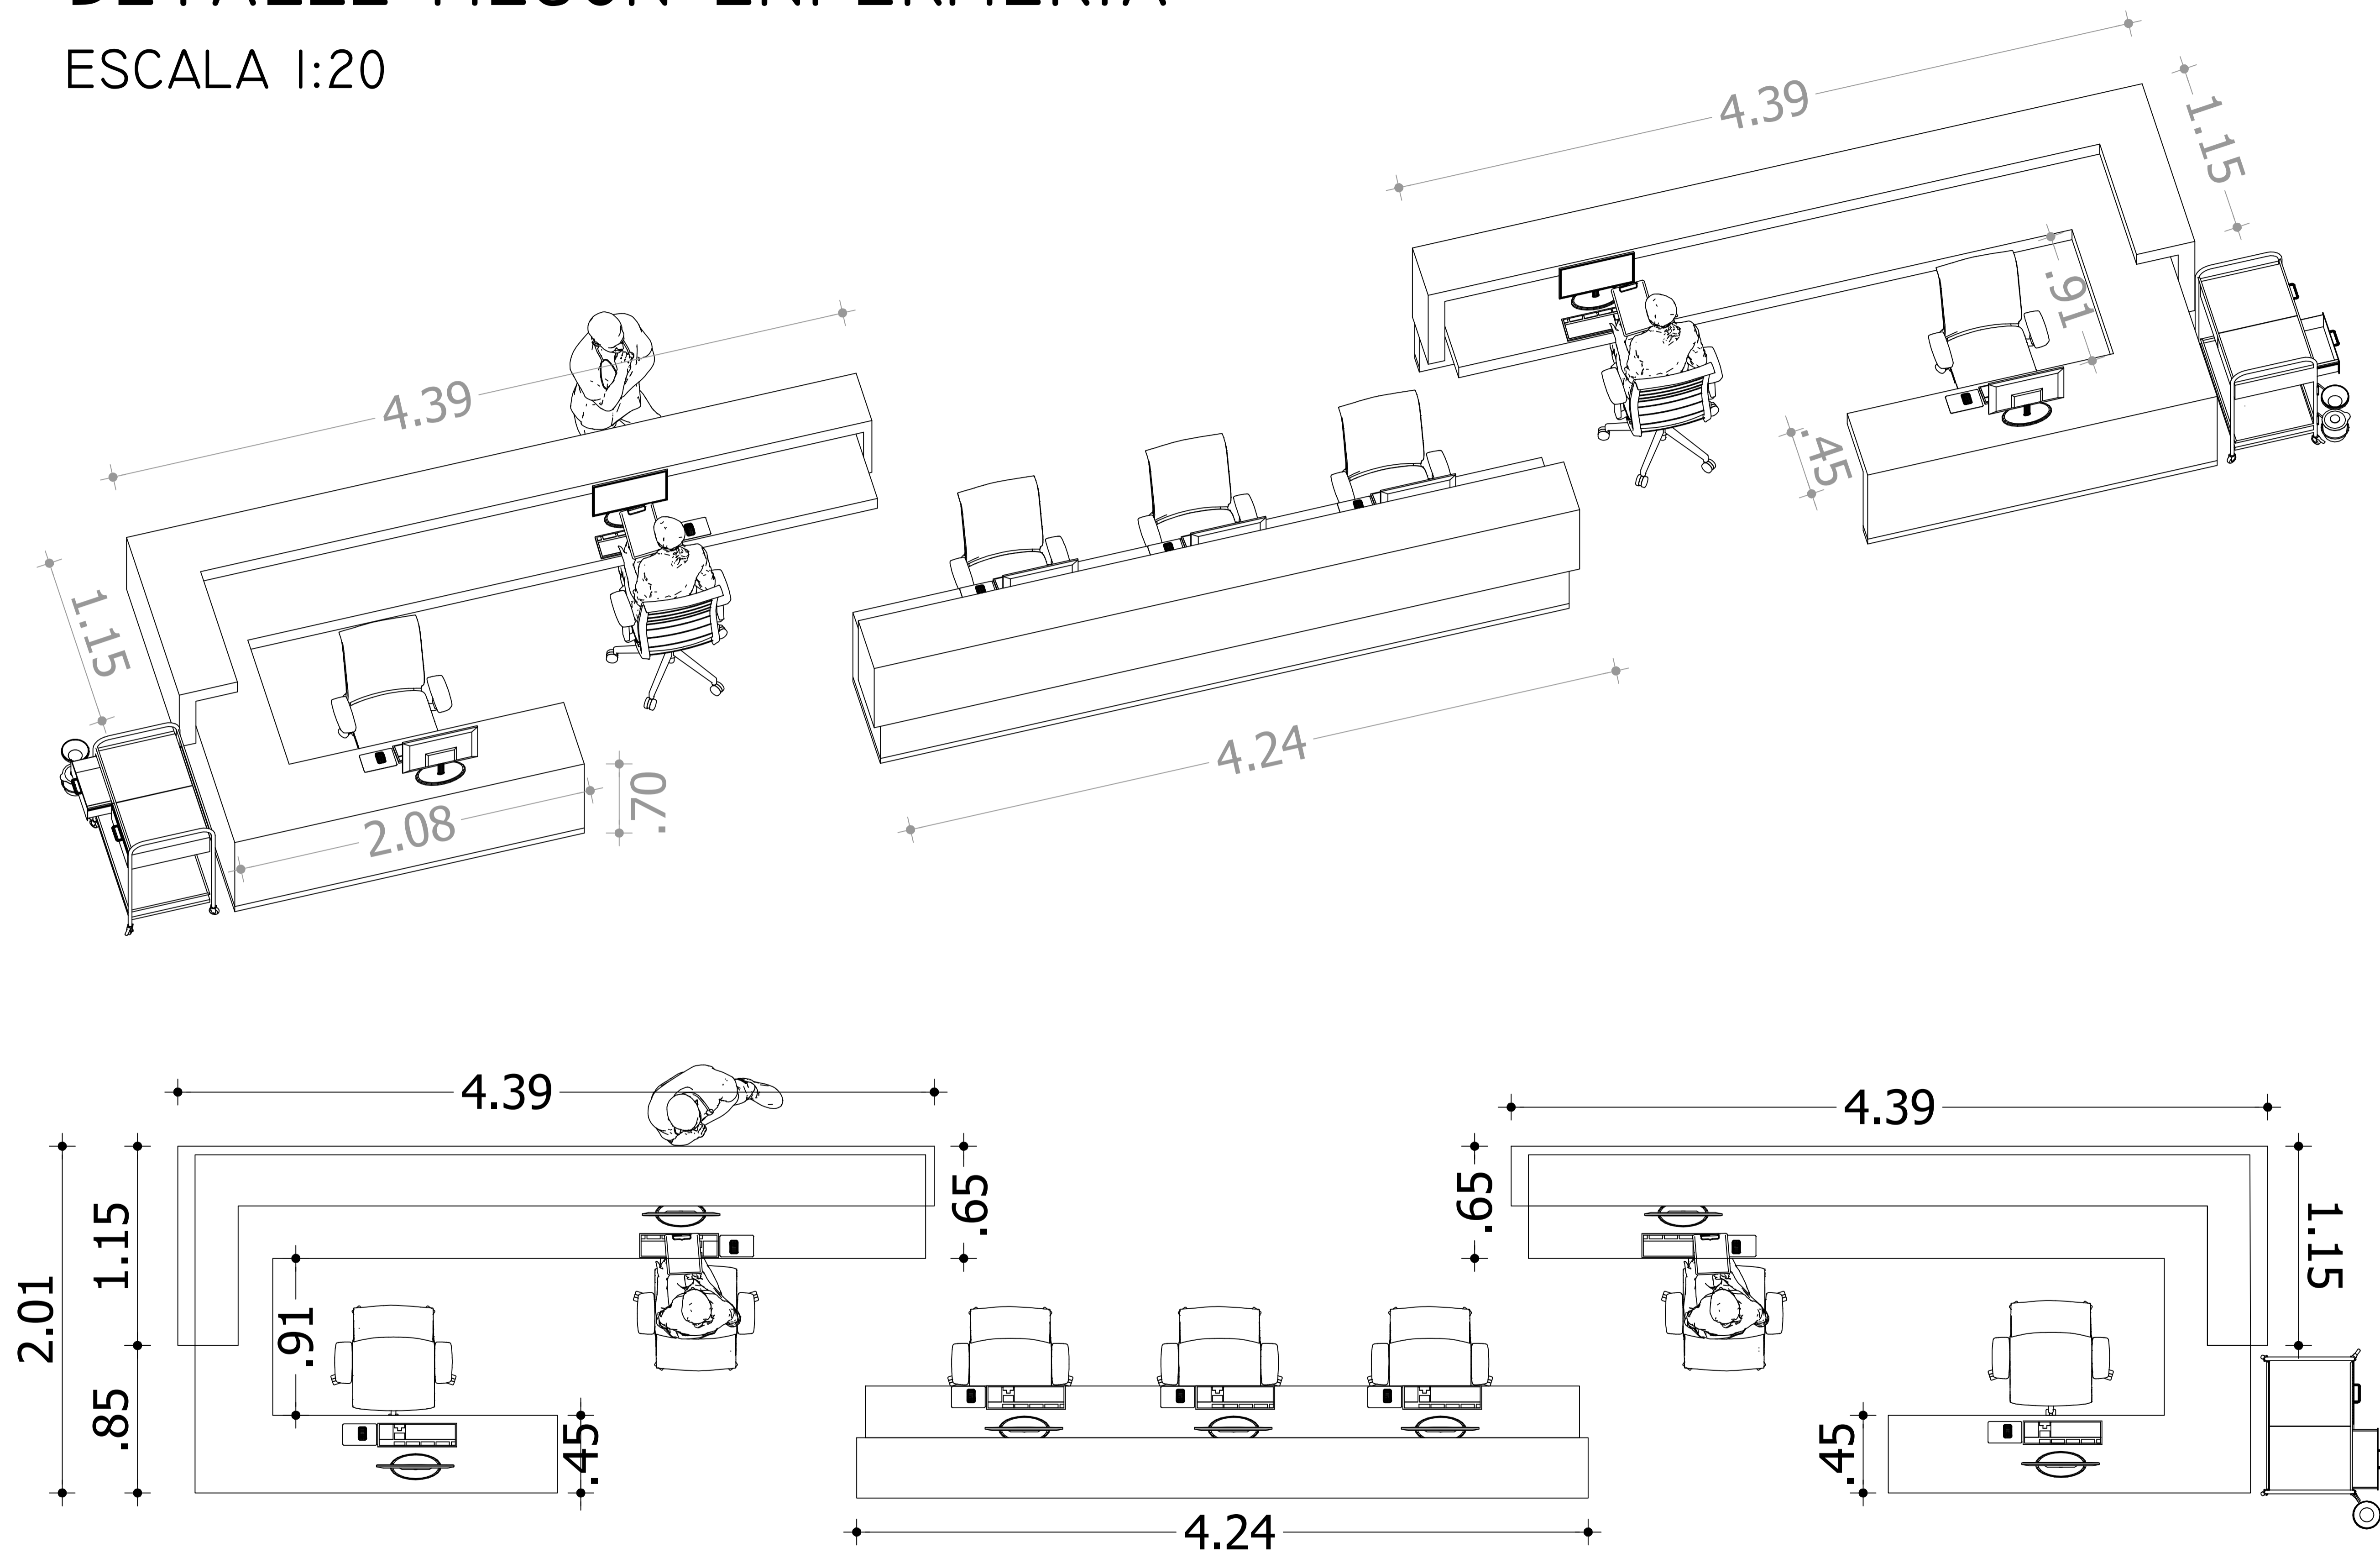

DEPARTAMENTO DEL HUILA



GOBERNACIÓN DEL HUILA



CONTRATISTA:
UNION TEMPORAL UCI LA PLATA:
ING. EDWARD AMAYA TOVAR
REP. LEGAL - UT

GERENTE HOSPITAL:
DRA. GLADYS DURAN BORRERO

SUPERVISOR:
JESUS DARIO CASTRO ROJAS
MP 25202-06382 CND

DISEÑO ARQUITECTONICO:
DIEGO FERNANDO POLANIA
ARQUITECTO HOSPITALARIO
MP 1770036812 CLD

CONTENIDO:
DETALLES DE MESON ENFERMERIA

ESCALA: 1:20

REVISIONES		
V.	FECHA:	MODIFICACION:
1	2021	

RUTA ARCHIVO MAGNETICO:
Uci la plata - Febrero 2021.dwg

FECHA:
FEBRERO / 2021

PLANO:
A 014