


- CONVENCIONES.**
- LINEA MEDIA TENSION 13.8 KV EXIST.
 - LINEA MEDIA TENSION 13.8 KV PROF.
 - CANASTILLA METALICA PORTACABLES 12X30 CM
 - CANASTILLA METALICA 12X4 CM BLANCA
 - TUBERO HOSPITALARIO
 - TUBERIA POR TECTO Y PARED.
 - TUBERIA POR PISO.
 - LINEA DE INTERRUPTOR.
 - TABLERO DE AUTOMATOS TIPO T.C. CON TOTALIZADOR.
 - TABLERO DE AISLAMIENTO
 - TABLERO LLAMADO DE ENFERMERA
 - CABA DE INSPECCION 8T1
 - PANEL LED 18 W - 110 V
 - PANEL LED BALA 20 W - 110 V
 - PANEL LED 30 40 W - 110 V
 - LUMINARIA DE EMERGENCIA 9 W - 110 V
 - TOMA NORMAL 110V 20 A. + SAL. TELEVISION h= 1.80 mts
 - TOMA NORMAL 110V 20 A. DE PARED
 - TOMA ESPECIAL 220V 20 A. DE PARED (ALTURA INDICADA)
 - TOMA TRIFASICA 220 V
 - TOMA NORMAL 110V 20 A. DE PARED
 - TOMA REGULADO 110V 20 A. - TABLERO DE AISLAMIENTO
 - TOMA REGULADO NORMAL 110V 20 A.
 - INTERRUPTOR SENCILLO.
 - INTERRUPTOR DOBLE.
 - INTERRUPTOR COMUTABLE SENCILLO.
 - SALIDA LOGICA (VOZ Y DATOS)
 - SALIDA CCTV
 - SALIDA LOGICA DETECTOR DE HUMO

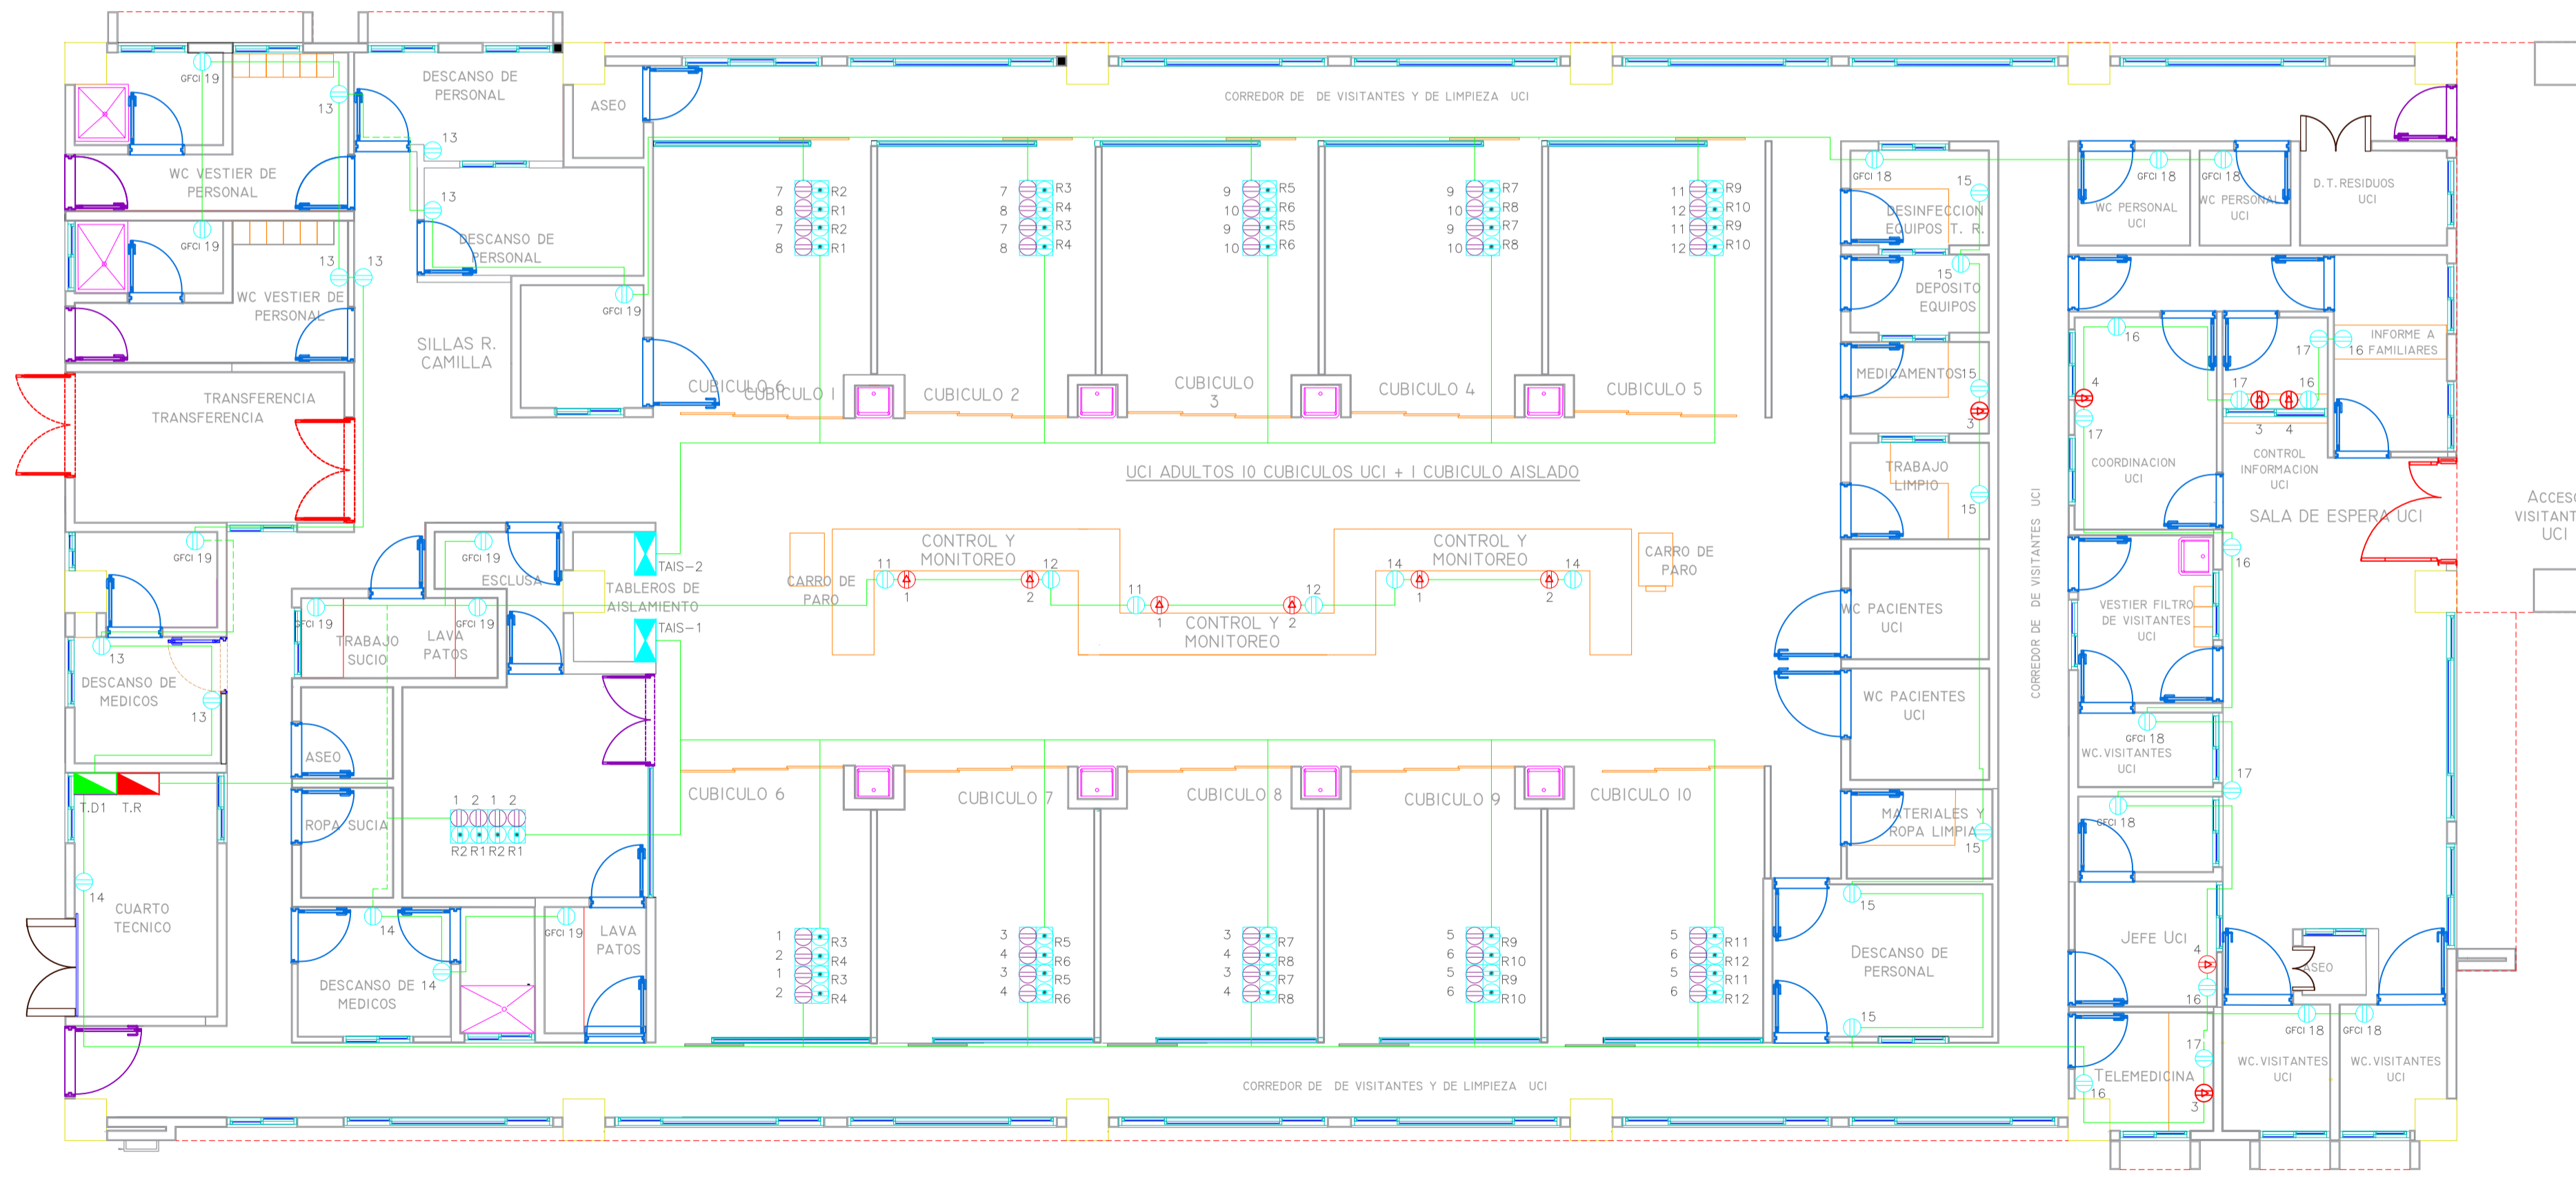

DEPARTAMENTO DEL HUILA



GOBERNACIÓN DEL HUILA



La salud es de todos Minsalud

PROYECTO: **E.S.E. UCI HOSPITAL DE LA PLATA SAN ANTONIO DE PADUA CONSTRUCCION DE LA UNIDAD DE CUIDADOS INTENSIVOS**

CONTRATISTA UNION TEMPORAL UCI LA PLATA:

ING. EDWARD AMAYA TOVAR REP. LEGAL - UT

GERENTE HOSPITAL:

DRA. GLADYS DURAN BORRERO

SUPERVISOR :

JESUS DARIO CASTRO ROJAS M. P. 25202-06382 CND

DISEÑO ELECTRICO:

JULIO CESAR RESTREPO M. INGENIERO ELECTRICISTA MP CL 205-07434

CONTENIDO:

UBICACION GEOGRAFICA
RUTA ACOMETIDA GENERAL
SALIDAS DE ILUMINACION
SALIDAS DE TOMAS Y FUERZA
DETALLES Y NOTAS

ESCALA: **1:75**

REVISIONES

V.	FECHA:	MODIFICACION:
1	2021	

RUTA ARCHIVO MAGNETICO:
UCI_LAPLATA.dwg

FECHA:

FEBRERO / 2021

PLANO:

E 02