


ZOOM PLANTA ARQUITECTONICA DE LOCALIZACION GENERAL
ESC 1:75

A=554.40m²

34.41
AREA: 536,65 M²

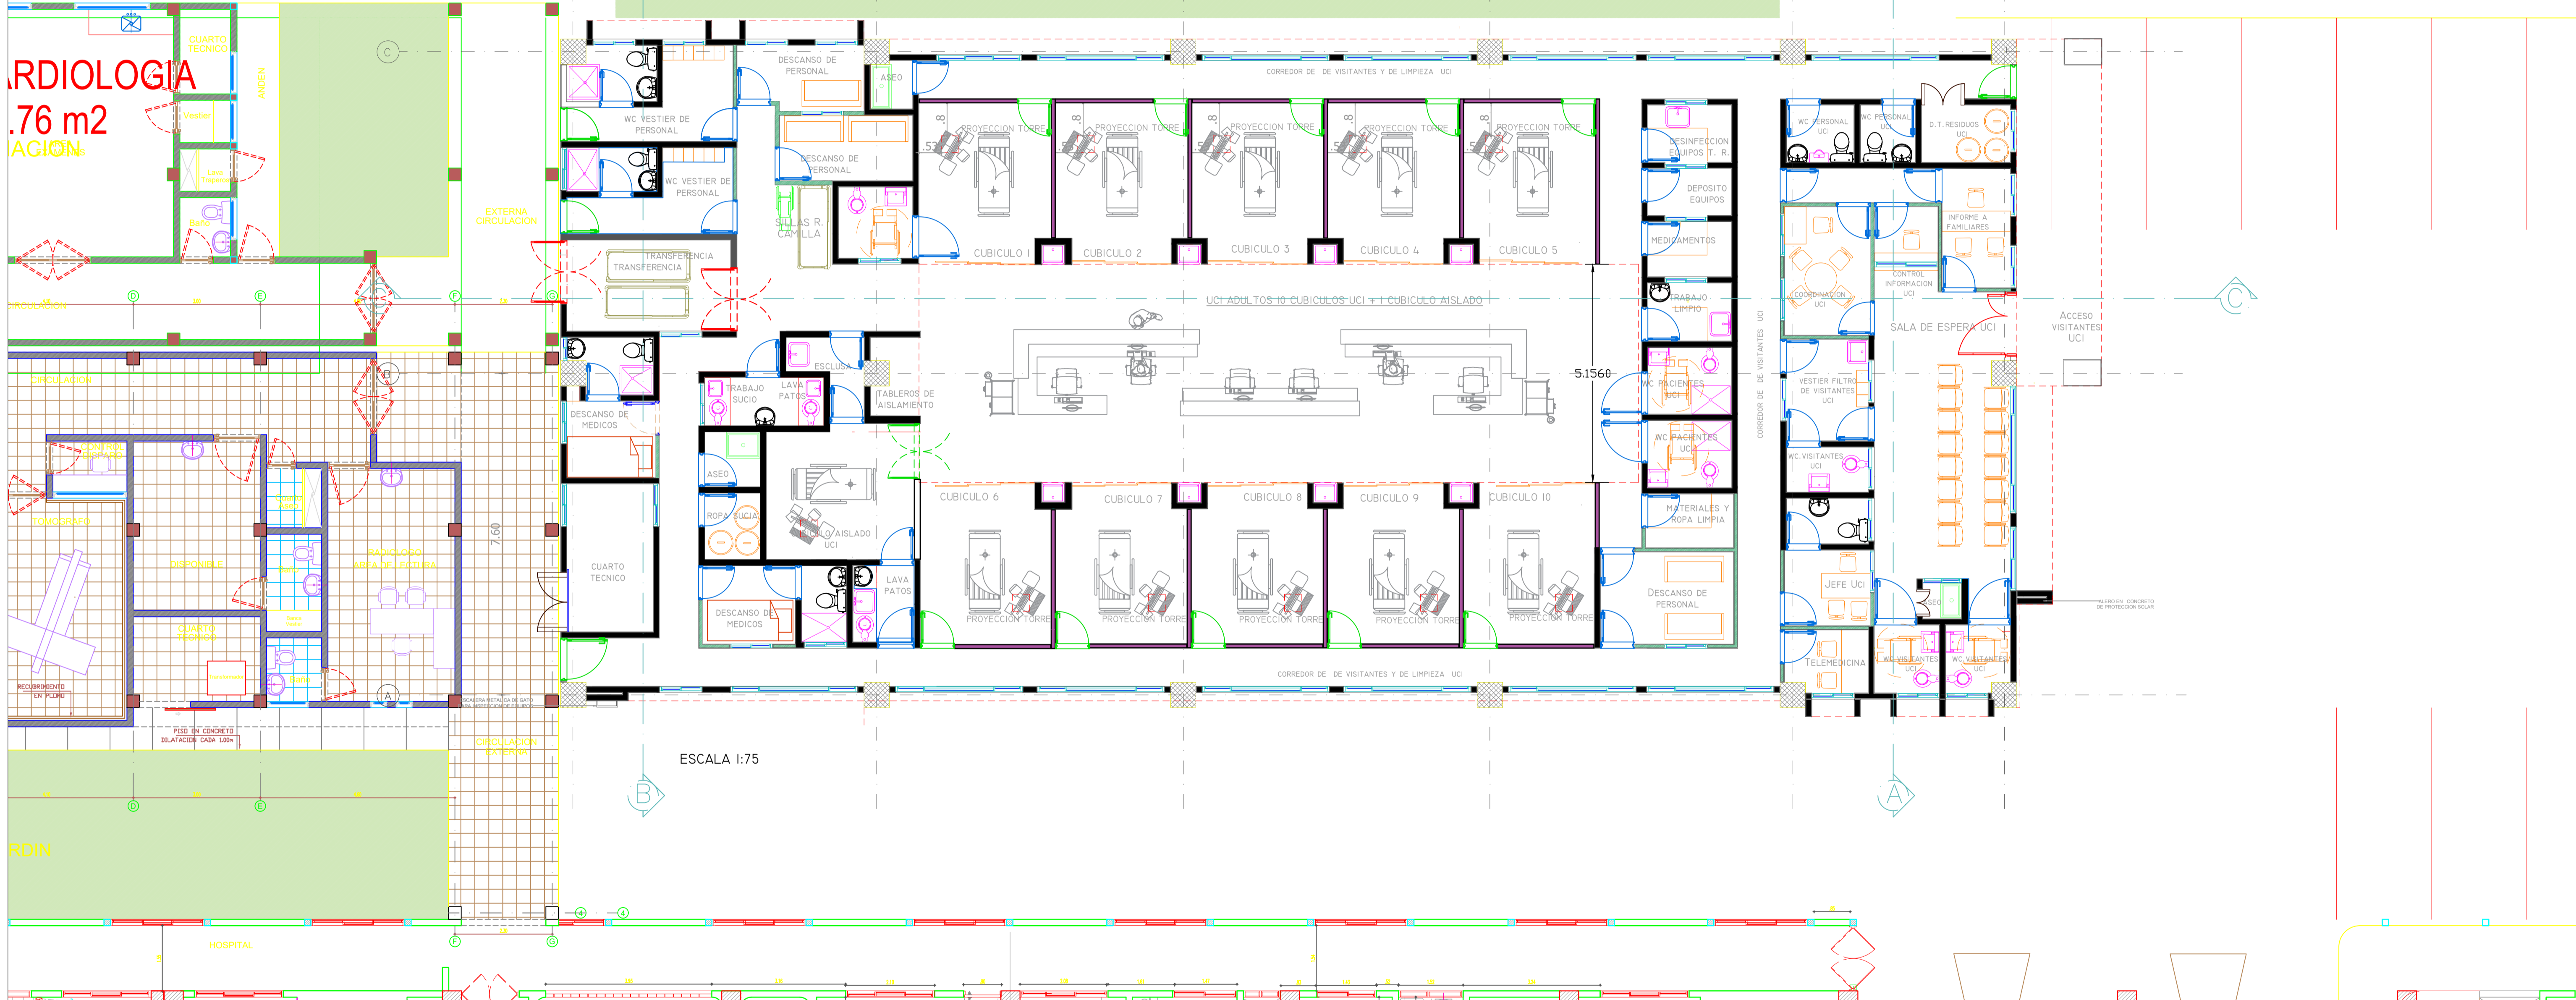

DEPARTAMENTO
DEL HUILA



GOBERNACIÓN DEL HUILA



La salud es de todos Minsalud

PROYECTO: E.S.E. UCI HOSPITAL DE LA PLATA SAN ANTONIO DE PADUA CONSTRUCCION DE LA UNIDAD DE CUIDADOS INTENSIVOS

CONTRATISTA
UNION TEMPORAL UCI LA PLATA:
ING. EDWARD AMAYA TOVAR
REP. LEGAL - UT

GERENTE HOSPITAL:
DRA. GLADYS DURAN BORRERO

SUPERVISOR:
JESUS DARIO CASTRO ROJAS
MP 25202-06382 CND

DISEÑO ARQUITECTONICO:
DIEGO FERNANDO POLANIA
ARQUITECTO HOSPITALARIO
MP 1770036812 CLD

CONTENIDO:
PLANTA DE IMPLANTACION DE LA UCI
- UNIDAD DE CUIDADOS INTENSIVOS
EN EL HOSPITAL SAN ANTONIO DE
PADUA DE LA PLATA

ESCALA: 1:75

REVISIONES		
V.	FECHA:	MODIFICACION:
1	2021	
RUTA ARCHIVO MAGNETICO: Uci la plata - Febrero 2021.dwg		

FECHA:
FEBRERO / 2021

PLANO:
A 02