


AREA: 536,65 M2

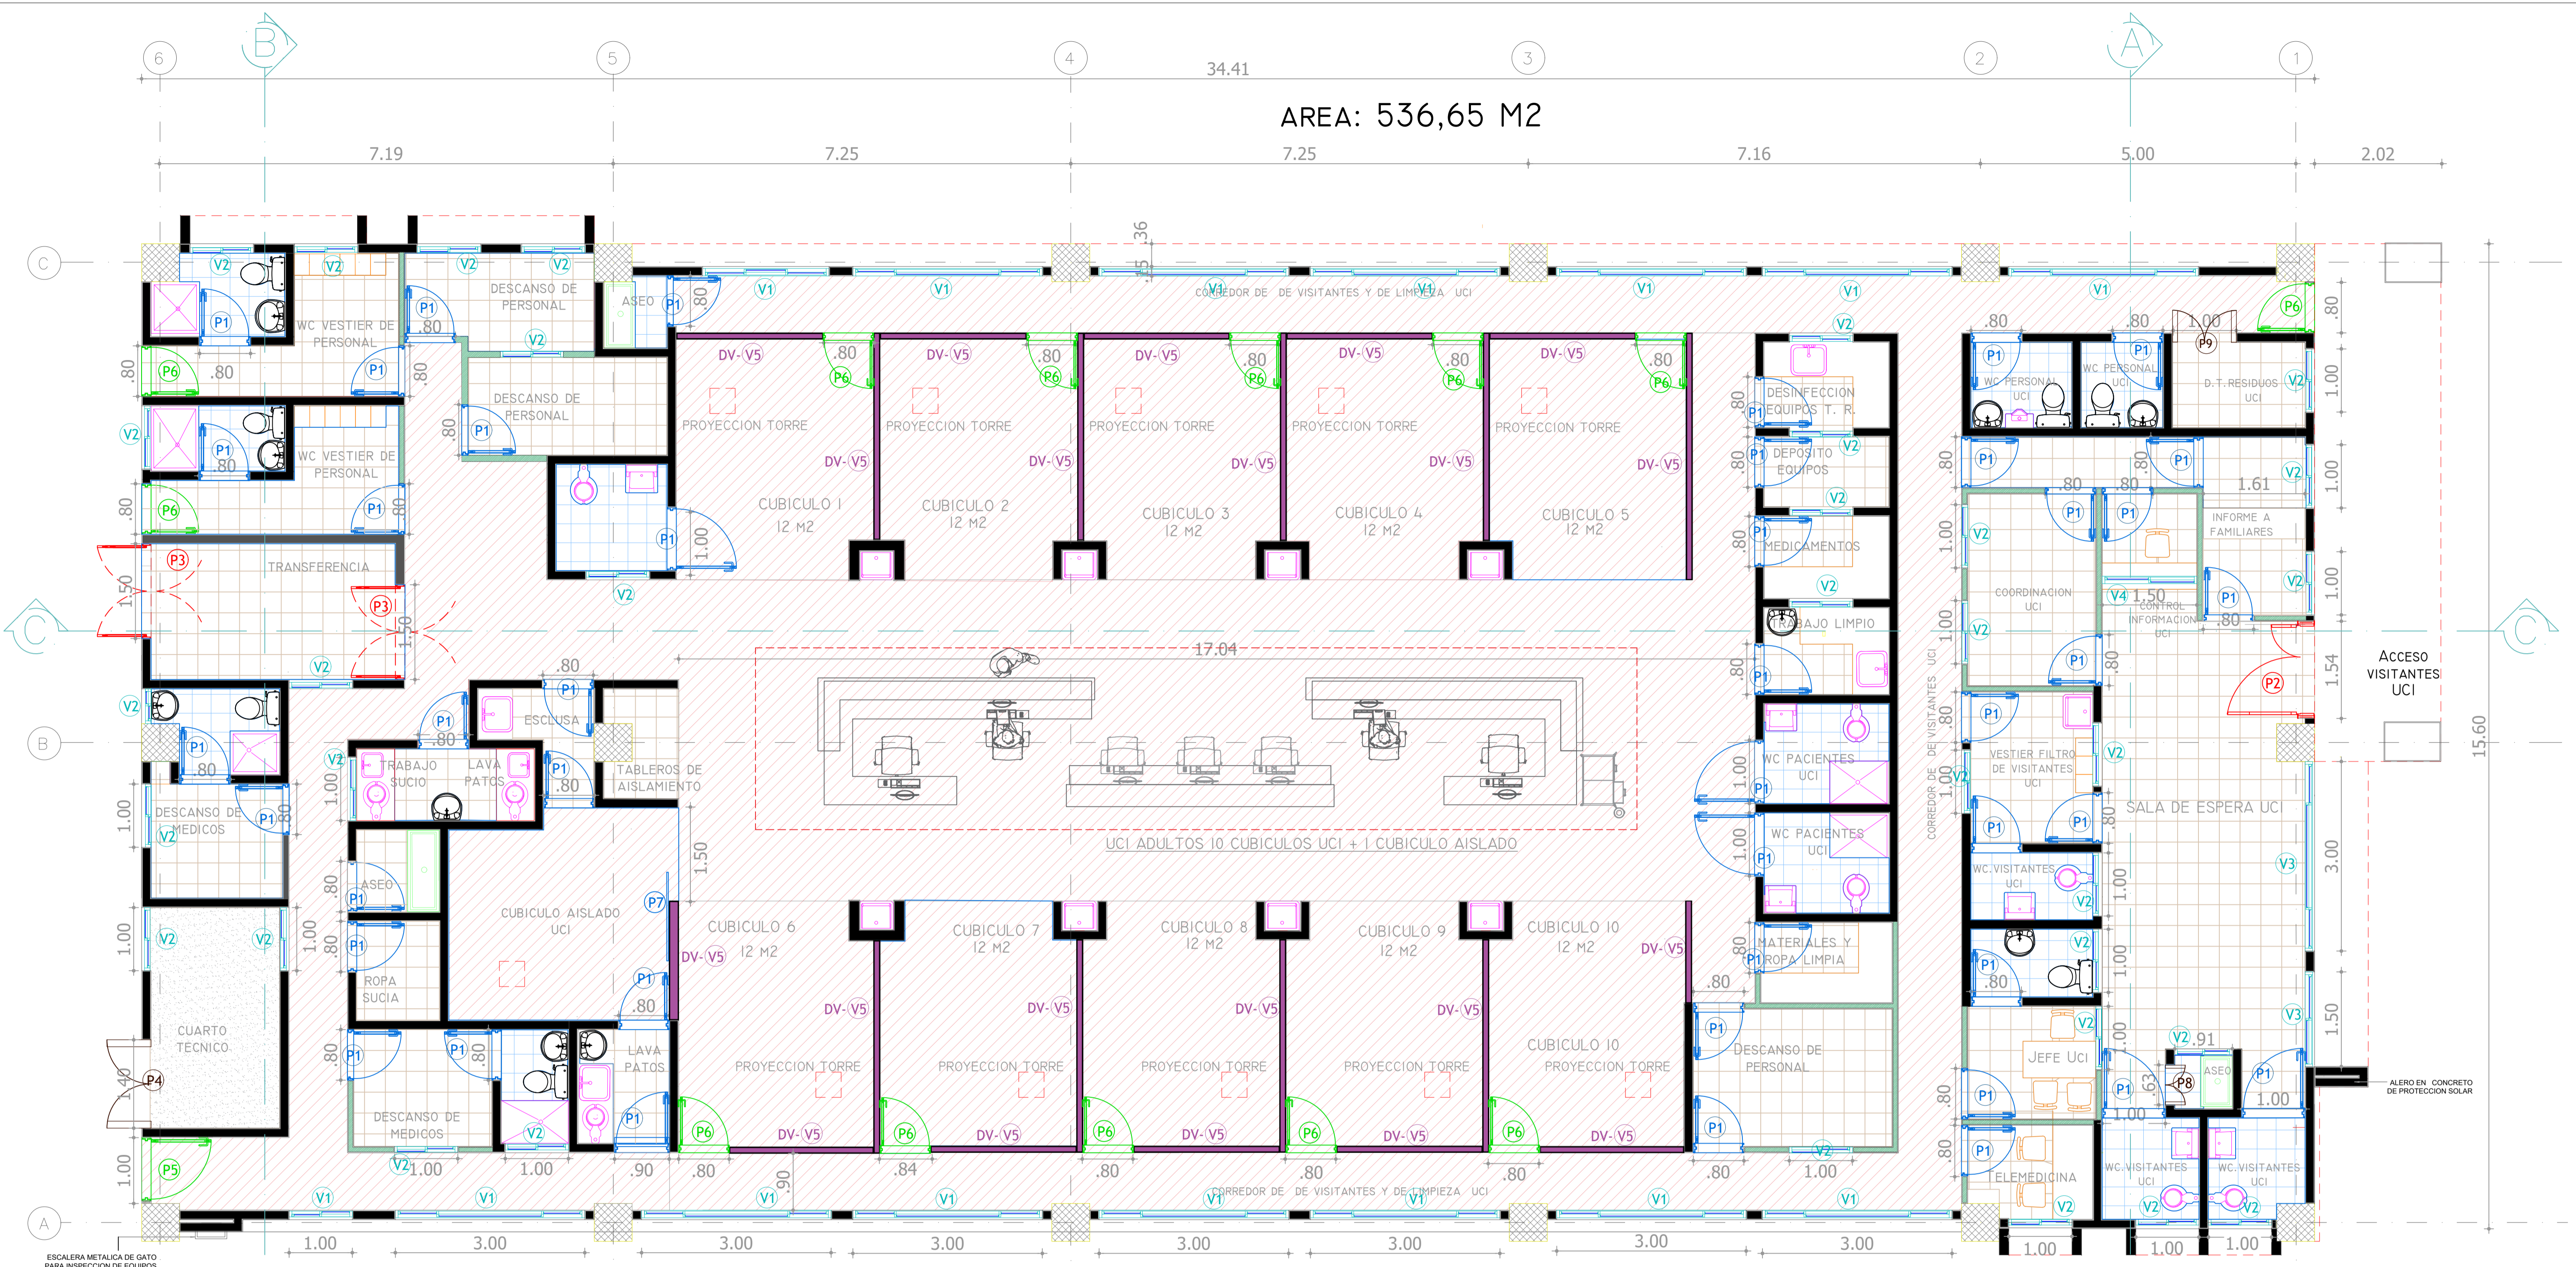

ESCALA 1:50

- MUROS**
- SUPERBOARD + ESTUCCO ACRILICO + PINTURA O ACABADO
 - MURO LADRILLO #5 + PAÑETE + PINTURA O ACABADO
 - SUPERBOARD + VIDRIO TEMPLADO 6MM

- PISOS**
- PISO CERAMICA GRANILLA BLANCA 32X32 O SIMILAR
 - PLACA EN CONCRETO TERMINADO LLANADO
 - PISO EN BALDOSIN TIPO ALFA 33X33 O SIMILAR
 - PISO EN RESINA EPOXICA COLOR A SELECCIONAR O SIMILAR

- PUERTAS**
- MADERA (44)
 - VIDRIO ALUMINIO (5)
 - VIDRIO TEMPLADO (3)
 - METALICA PERSIANA (3)

Tipo	Ancho	Alto	Material	Cantidad
P-1	.80	2.30	Madera	44
P-2	1.54	2.30	Vidrio Templado	1
P-3	1.50	2.30	Vidrio Templado	2
P-4	1.40	2.30	Metalica Persiana	1
P-5	1.00	2.30	Vidrio Aluminio	1
P-6	.80	2.30	Vidrio Aluminio	13
P-7	1.32	2.30	Vidrio Templado	1
P-8	.63	2.30	Metalica Persiana	1
P-9	1.00	2.30	Metalica Persiana	1

Tipo	Ancho	Alto	Material	Cantidad
V-1	3.00	1.40	Vidrio Aluminio	14
V-1	2.00	1.40	Vidrio Aluminio	1
V-1	1.00	1.40	Vidrio Aluminio	1
V-2	1.00	.80	Vidrio Aluminio	31
V-3	1.50	2.30	Vidrio Templado	1
V-3	3.00	2.30	Vidrio Templado	1
V-4	1.50	1.30	Vidrio Templado	1
DV-V5	Variable	2.30	Vidrio Templado	21

PLANTA ARQUITECTONICA PISOS, PUERTAS Y VENTANAS







PROYECTO: E.S.E. UCI HOSPITAL DE LA PLATA SAN ANTONIO DE PADUA CONSTRUCCION DE LA UNIDAD DE CUIDADOS INTENSIVOS

CONTRATISTA: UNION TEMPORAL UCI LA PLATA:
 ING. EDWARD AMAYA TOVAR
 REP. LEGAL - UT

GERENTE HOSPITAL:
 DRA. GLADYS DURAN BORRERO

SUPERVISOR:
 JESUS DARIO CASTRO ROJAS
 MP 25202-06382 CND

DISEÑO ARQUITECTONICO:
 DIEGO FERNANDO POLANIA
 ARQUITECTO HOSPITALARIO
 MP 1770036812 CLD

CONTENIDO:
 PLANTA ARQUITECTONICA PISOS, PUERTAS Y VENTANAS

ESCALA: 1:50

REVISIONES		
V.	FECHA:	MODIFICACION:
1	2021	

RUTA ARCHIVO MAGNETICO:
 Uci la plata - Febrero 2021.dwg

FECHA:
 FEBRERO / 2021

PLANO:
 A 04