


APANTALLAMIENTO CORTE 1 – FACHADA OCCIDENTAL

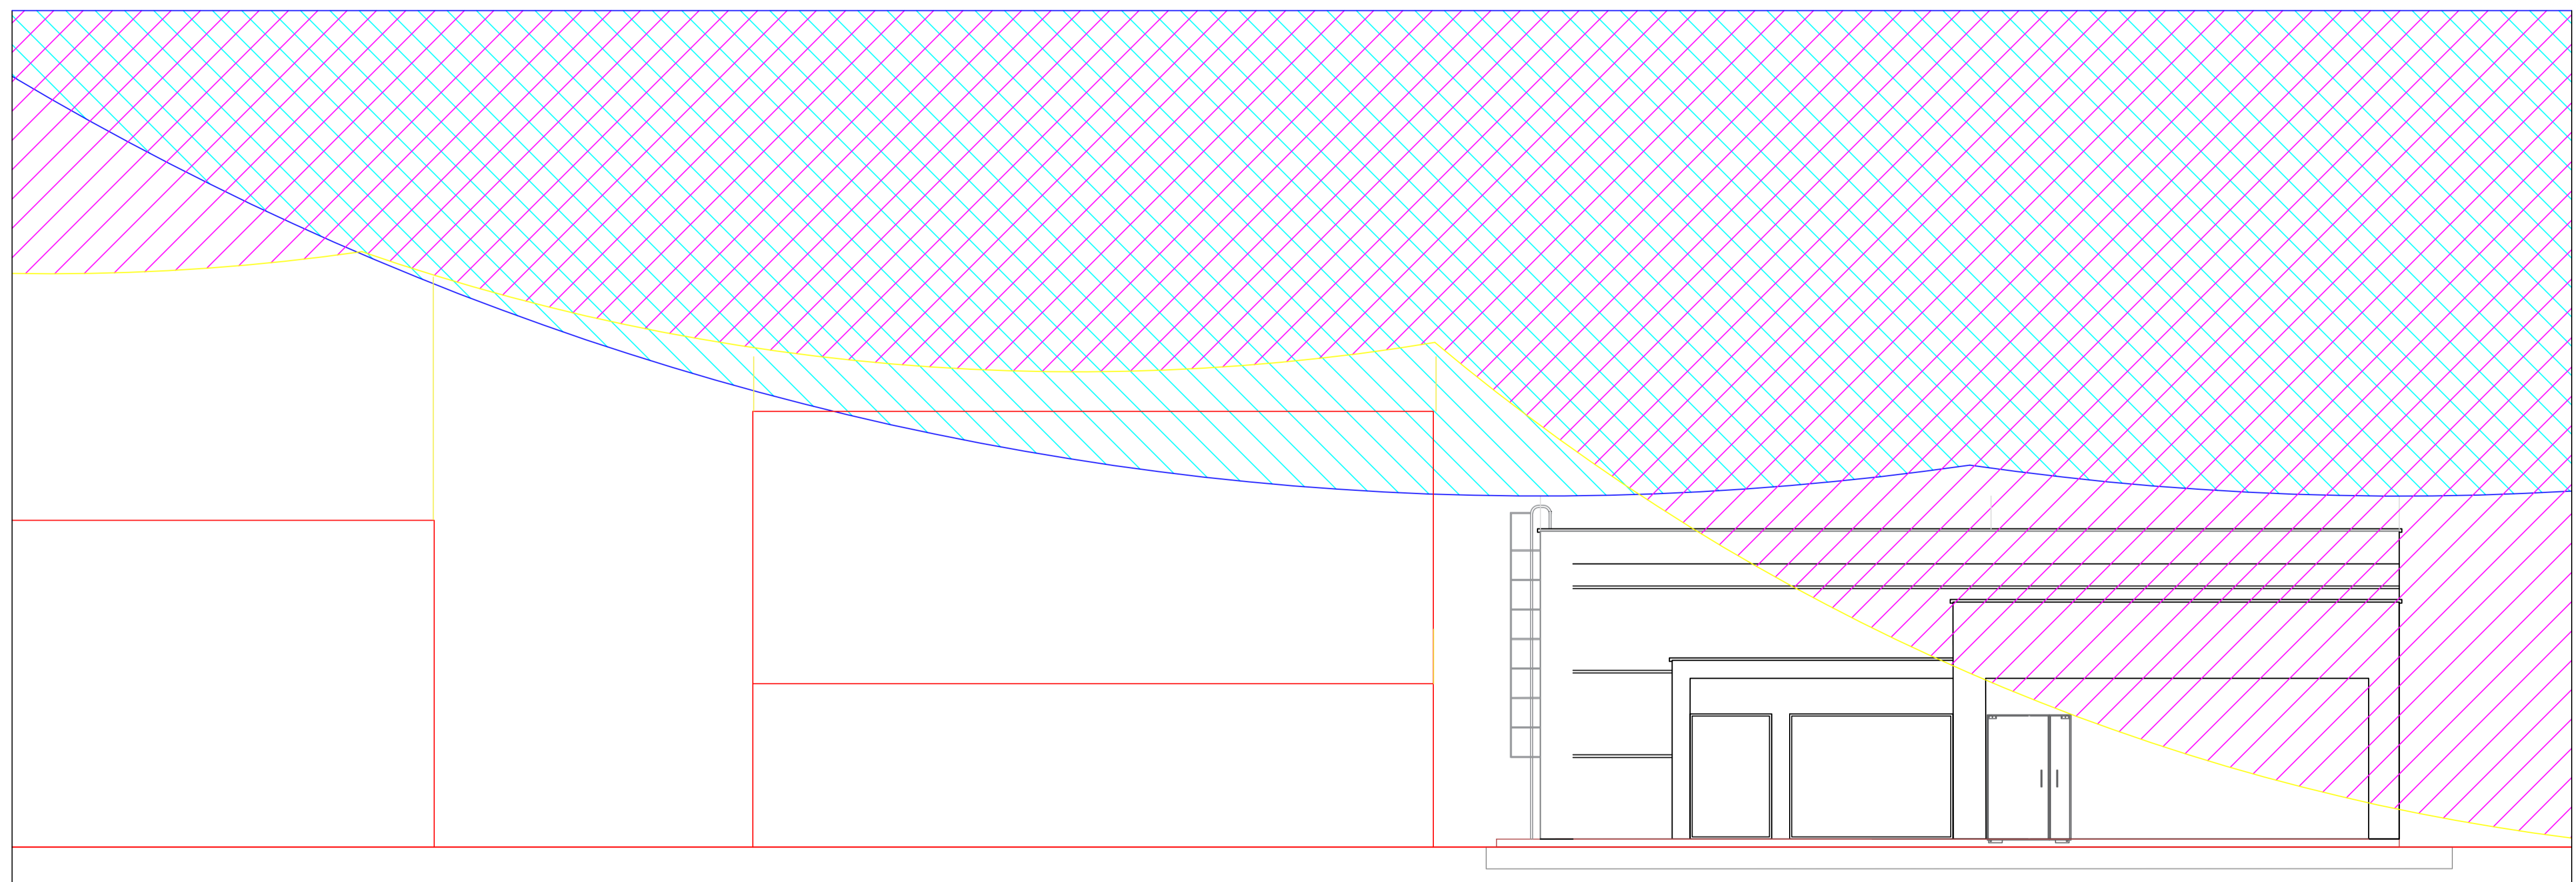

APANTALLAMIENTO CORTE 2 – FACHADA NORTE



CONTRATISTA
UNION TEMPORAL UCI LA PLATA:

ING. EDWARD AMAYA TOVAR
REP. LEGAL - UT

SUPERVISOR :

JESUS DARIO CASTRO ROJAS
M. P. 25202-06382 CND

GERENTE HOSPITAL:

DRA. GLADYS DURAN BORRERO

DISEÑO ELECTRICO:

JULIO CESAR RESTREPO M.
INGENIERO ELECTRICISTA
MP CL 205-07434

CONTENIDO:
PROTECCION CONTRA DESCARGAS
ATMOSFERICAS
CORTES – VISTAS
DETALLES NOTAS

ESCALA: **1:75**

REVISIONES		
V.	FECHA:	MODIFICACION:
1	2021	
RUTA ARCHIVO MAGNETICO: UCI_LAPLATA.dwg		

FECHA:
FEBRERO / 2021

PLANO:
E 08